



ΕΦΗΜΕΡΙΣ ΤΗΣ ΚΥΒΕΡΝΗΣΕΩΣ

ΤΗΣ ΕΛΛΗΝΙΚΗΣ ΔΗΜΟΚΡΑΤΙΑΣ

ΤΕΥΧΟΣ ΤΕΤΑΡΤΟ · Αρ. Φύλλου **147**

16 Μαρτίου 1995

ΠΕΡΙΕΧΟΜΕΝΑ

ΑΝΑΔΑΣΩΣΕΙΣ

ΑΠΟΦΑΣΕΙΣ

Αριθ. 462 (1)

Κήρυξη ως αναδασωτέας εκτάσεως 748,5 τετραγωνικών μέτρων στη θέση «Μυρτιές» περιφέρειας Κοινότητας Βλαχάτων Νομού Κεφαλληνίας.

Ο ΠΕΡΙΦΕΡΕΙΑΚΟΣ ΔΙΕΥΘΥΝΤΗΣ ΚΕΦΑΛΛΗΝΙΑΣ

Έχοντας υπόψη:

1. Τις περί διοικητικής αποκέντρωσης διατάξεις του Ν. 3200/55, όπως τροποποιήθηκε και συμπληρώθηκε μεταγενέστερα με το Ν.Δ. 532/1970.

2. Τις διατάξεις του άρθρου 117 παρ. 3 του Συντάγματος.

3. Τις διατάξεις του Ν. 998/79 «περί προστασίας των δασών και δασικών εν γένει εκτάσεων της χώρας και συγκεκριμένα:

α) Του άρθρου 41 παρ. 1.

β) Του άρθρου 38 παρ. 1.

4. Τις διαταγές του Υπουργείου Γεωργίας:

α) 160417/1180/8.7.1980.

β) 182447/3049/24.9.1980.

5. Τον Ν. 2218/13.6.94 «περί ίδρυσης Νομαρχιακής αυτοδιοίκησης τροποποίησης διατάξεων για την πρωτοβάθμια αυτοδιοίκηση και την περιφέρεια και άλλες διατάξεις» όπως τροποποιήθηκε μεταγενέστερα με τον Ν. 2240/16.9.94.

6. Την αναφορά της Δ/νσης Δασών Κεφαλληνίας με αριθ. 461/6.2.95 με την οποία προτείνεται η κήρυξη ως αναδασωτέας, της αναφερομένης στο θέμα εκτάσεως, αποφασίζουμε:

Κηρύσσουμε αναδασωτέα, με σκοπό να επανέλθει στην προτέρα της κατάσταση, με φυσική αναγέννηση, την δημόσια δασική έκταση που εκχερσώθηκε παράνομα εμβαδού 748,5 τετραγωνικών μέτρων,, που βρίσκεται στη θέση «Μυρτιές» περιφέρειας Κοινότητας, Βλαχάτων Νομού Κεφαλληνίας και προσδιορίζεται από τα στοιχεία Α-Β-Γ-Δ-Α όπως φαίνονται στο συνημμένο τοπογραφικό διάγραμμα κλίμακας 1:1000 το οποίο αποτελεί αναπόσπαστο μέρος της αποφάσεως αυτής και ορίζεται ως εξής και ορίζεται ως εξής:

Ανατολικά: Με δημόσια δασική έκταση.

Δυτικά: Με δημόσια δασική έκταση.

Βόρεια: Με δημόσια δασική έκταση.

Νότια: Με δημόσια δασική έκταση.

Η απόφαση αυτή να δημοσιευθεί στην Εφημερίδα της Κυβερνήσεως.

Αργοστόλι, 6 Φεβρουαρίου 1995

Ο Περιφερειακός Διευθυντής

ΒΑΣΙΛΕΙΟΣ ΓΙΑΝΝΟΥΛΗΣ


ΕΛΛΗΝΙΚΗ ΔΗΜΟΚΡΑΤΙΑ
ΝΟΜΑΡΧΙΑ ΚΕΦΑΛΛΗΝΙΑΣ
Δ/ΝΣΗ ΔΑΣΩΝ


ανήκει στην αριθ. 462/6-2-95 απόφαση Νομαρχίας Κεφ/νίας

ΑΠΟΣΠΑΣΜΑ ΧΑΡΤΗ Γ.Υ.Σ με αριθ. 6134/7
ΚΟΙΝΟΤΗΤΑ: ΒΛΑΧΑΤΩΝ
ΘΕΣΗ: "ΜΥΡΤΙΕΣ"

ΚΛΙΜΑΚΑ 1:5.000

ΚΛΙΜΑΚΑ 1:1000

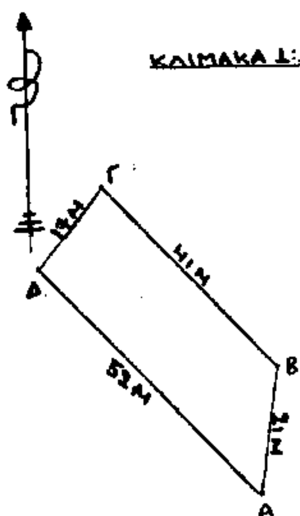

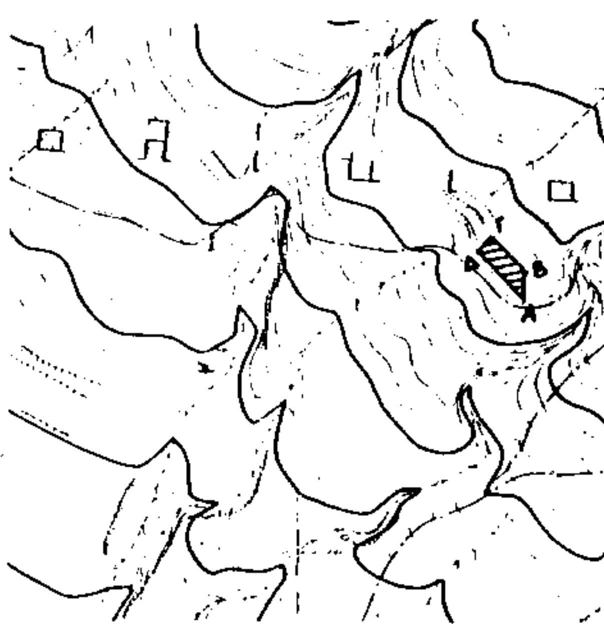


ΥΠΟΜΝΗΜΑ

Η υπό αναστροφή έκταση

ΕΜΒΑΔΟΝ: 748,5 τετραγωνικά μέτρα

ΘΕΩΡΗΘΗΚΕ Αργοστόλι 6-2-1995 -0- ΠΕΡΙΦΕΡΕΙΑΚΟΣ ΔΙΕΥΘΥΝΤΗΣ ΓΙΑΝΝΟΥΛΗΣ ΒΑΣΙΛΕΙΟΣ	ΘΕΩΡΗΘΗΚΕ Αργοστόλι 6-2-1995 -0- ΔΙΕΥΘΥΝΤΗΣ ΔΑΣΩΝ α.α Ανδρέας Γ. Παπασαλούρος Δασολόγος Βαθμού Α'.	Αργοστόλι 6-2-1995 -0- ΣΥΝΤΑΞΑΣ Βασίλειος Ε. Μιχαλές Δασολόγος Βαθμού Α'.

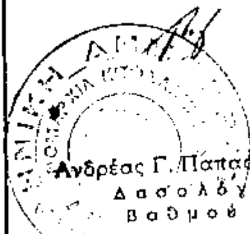



...ωτή - Φιλιππάτου
Δακτυλογράφος
Βαθμού Γ'.

ΠΟΛΕΟΔΟΜΙΑ

ΑΠΟΦΑΣΕΙΣ

Αριθ. 8630/1730 (2)

Αναστολή χορήγησης οικοδομικών αδειών και εκτέλεσης οικοδομικών εργασιών στην εκτός σχεδίου περιοχή και στον οικισμό «Πόρτο - Γερμενό» του Δήμου Βιλλίων Ν. Αττικής.

Ο ΥΠΟΥΡΓΟΣ ΠΕΡΙΒΑΛΛΟΝΤΟΣ, ΧΩΡΟΤΑΞΙΑΣ ΚΑΙ ΔΗΜΟΣΙΩΝ ΕΡΓΩΝ

Έχοντας υπόψη:

1. Τις διατάξεις του άρθρου 6 παρ. 3 του Ν. 2242/1994 «Πολεοδόμηση περιοχών δεύτερης κατοικίας σε Ζώνες Οικιστικού Ελέγχου κ.λ.π.» (Α' 162).

2. Τις διατάξεις του άρθρου 29Α του Ν. 1558/1985, «Κυβέρνηση και Κυβερνητικά Όργανα» (Α' 137), όπως αυτό προστέθηκε με το άρθρο 27 του Ν. 2081/1992 (Α' 154).

3. Το 51/9.3.1995 υπηρεσιακό σημείωμα της Δ/νσης Πολεοδομικού Σχεδιασμού, από το οποίο προκύπτει ότι η διαδικασία έγκρισης της πολεοδομικής μελέτης δεν έχει ολοκληρωθεί.

4. Το γεγονός ότι από τις κανονιστικές διατάξεις αυτής της απόφασης δεν προκαλείται δαπάνη σε βάρος του κρατικού προϋπολογισμού και του οικείου Ο.Τ.Α., αποφασίζουμε:

1. Αναστέλλεται για έξι (6) μήνες η χορήγηση οικοδομικών αδειών και η εκτέλεση οικοδομικών εργασιών στην εκτός του εγκεκριμένου σχεδίου περιοχή και στον οικισμό «Πόρτο-Γερμενό» του Δήμου Βιλλίων (Ν. Αττικής), όπως η περιοχή φαίνεται με μπλε γραμμή στο σχετικό πρωτότυπο διάγραμμα σε κλίμακα 1:2000 που θεωρήθηκε από τον Προϊστάμενο της Δ/νσης Τοπογραφικών Εφαρμογών με την 8630/1995 πράξη του και που αντίτυπο του σε φωτοσμίκρυνση δημοσιεύεται με την παρούσα απόφαση.

2. Η ισχύς της παρούσας απόφασης αρχίζει από τη δημοσίευση στην Εφημερίδα της Κυβερνήσεως.

Η απόφαση αυτή να δημοσιευθεί στην Εφημερίδα της Κυβερνήσεως.


Αθήνα, 13 Μαρτίου 1995

Ο ΥΠΟΥΡΓΟΣ

ΚΩΣΤΑΣ ΛΑΛΙΩΤΗΣ

ΔΗΜΟΣ ΒΙΛΛΙΩΝ

ΠΟΡΤΟ ΓΕΡΜΕΝΟ

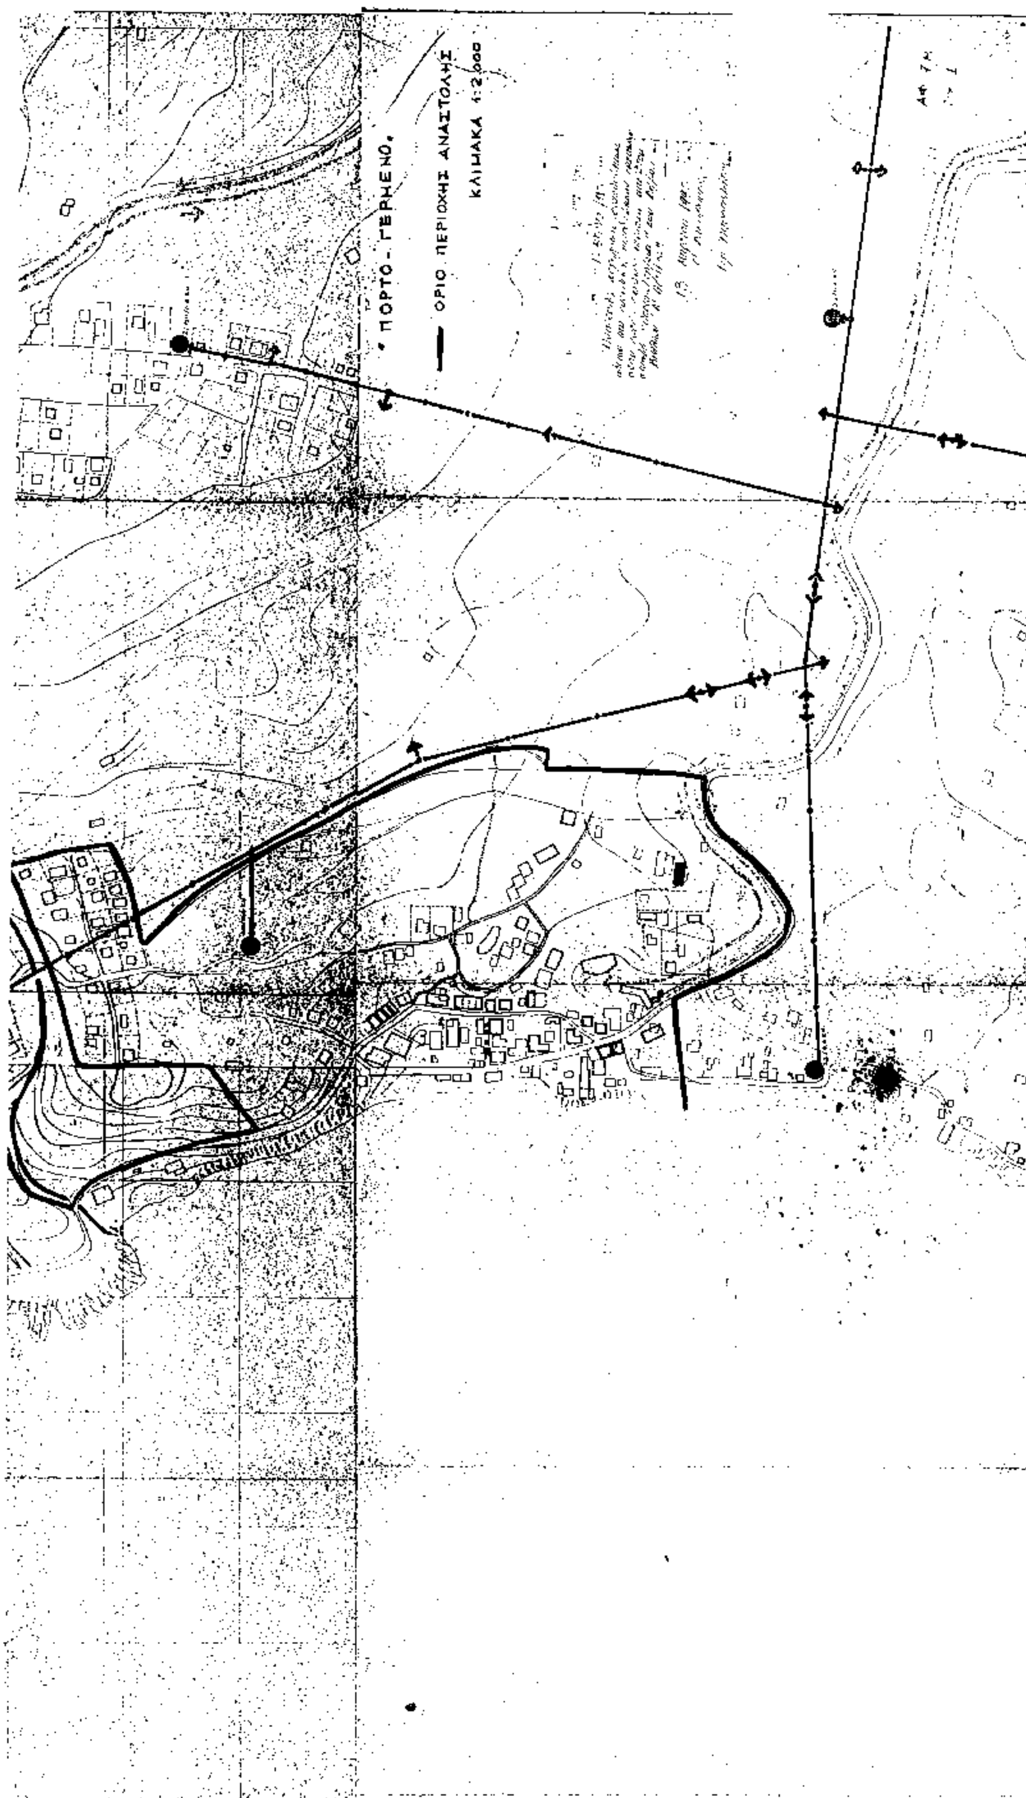
ΠΟΡΤΟ - ΓΕΡΜΕΝΟ.
ΟΡΙΟ ΠΕΡΙΟΧΗΣ ΑΝΑΣΤΟΛΗΣ
ΚΛΙΜΑΚΑ 1:2.000

Αριθ. 5297 (3)

Τροποποίηση του εγκεκριμένου ρυμοτομικού σχεδίου Αλεξ/πολης Ν. Έβρου στα Ο.Τ. 509, 510 και 510Α.

Ο ΔΗΜΑΡΧΟΣ ΑΛΕΞΑΝΔΡΟΥΠΟΛΗΣ

Έχοντας υπ' όψη:

1. Τις διατάξεις του Ν. Δ/τος της 17ης Ιουλίου 1923 όπως μεταγνέστερα τροποποιήθηκαν και συμπληρώθηκαν και ειδικότερα τα άρθρα 3 και 70.

2. Το από 5.7.1994 Π.Δ. (ΦΕΚ 113Α/6.7.94) με το οποίο μεταβιβάζονται οι αρμοδιότητες τροποποιήσεων εγκεκριμένου σχεδίου πόλεως και πολεοδομικών εφαρμογών στο Δήμο Αλεξανδρούπολης (Ν. Έβρου).

3. Το Γ.Π.Σ. Αλεξ/πολης (ΦΕΚ 9Δ'/14.1.88) και Π.Μ.Α. Αλεξ/πολης (ΦΕΚ 674Δ'/30.10.89).

4. Τις υπ' αριθμ. 14/93 και 93/93 αποφάσεις του Δημοτικού Συμβουλίου Αλεξ/πολης με την οποία προτείνεται η τροποποίηση του εγκεκριμένου σχεδίου πόλης.

5. Την υπ' αριθμ. 9/71/21.7.94 γνωμοδότηση του Συμβουλίου ΧΟΠ με την οποία γίνεται συγκεκριμένη αντιπρόταση επί των ανωτέρω.

6. Την υπ' αριθμ. 314/94 οριστική απόφαση του Δημοτικού Συμβουλίου Αλεξ/πολης για την προτεινόμενη τροποποίηση, με την οποία γίνεται δεκτή η αντιπρόταση του ΣΧΟΠ, αποφασίζουμε:

Άρθρο 1.

Εγκρίνεται η τροποποίηση του εγκεκριμένου ρυμοτιμικού σχεδίου Αλεξ/πολης ως εξής:

α) Να εγκριθούν οι πεζόδρομοι εντός των Ο.Τ. 509 και 510 με πλάτος αντίστοιχα 5,00 και 4,00μ.

β) Να μειωθεί το πλάτος του δρόμου μεταξύ των Ο.Τ. 510Α και του «χώρου ανέγερσης φοιτητικών κατοικιών», από 8,00 σε 4,00μ. και παράλληλα να χαρακτηρισθεί ως πεζόδρομος, όπως φαίνεται στο συνημμένο διάγραμμα που αποτελεί αναπόσπαστο μέρος της παρούσας απόφασης.

Άρθρο 2.

Από τις διατάξεις της απόφασης αυτής δεν προκαλείται δαπάνη σε βάρος του προϋπολογισμού του Δήμου Αλεξ/πολης.


Η ισχύς της παρούσας απόφασης αρχίζει από την δημοσίευσή της στην Εφημερίδα της Κυβερνήσεως.

Μετά την παραπάνω δημοσίευση η απόφαση μαζί με το σχετικό τοπογραφικό διάγραμμα που τη συνοδεύει να αναρτηθεί στο Δημοτικό κατάστημα επί 15ημερο για ενημέρωση.

Η απόφαση αυτή να δημοσιευθεί στην Εφημερίδα της Κυβερνήσεως.

Αλεξ/πολη, 14 Μαρτίου 1995

Ο Δήμαρχος
ΗΛΙΑΣ ΕΥΑΓΓΕΛΙΔΗΣ

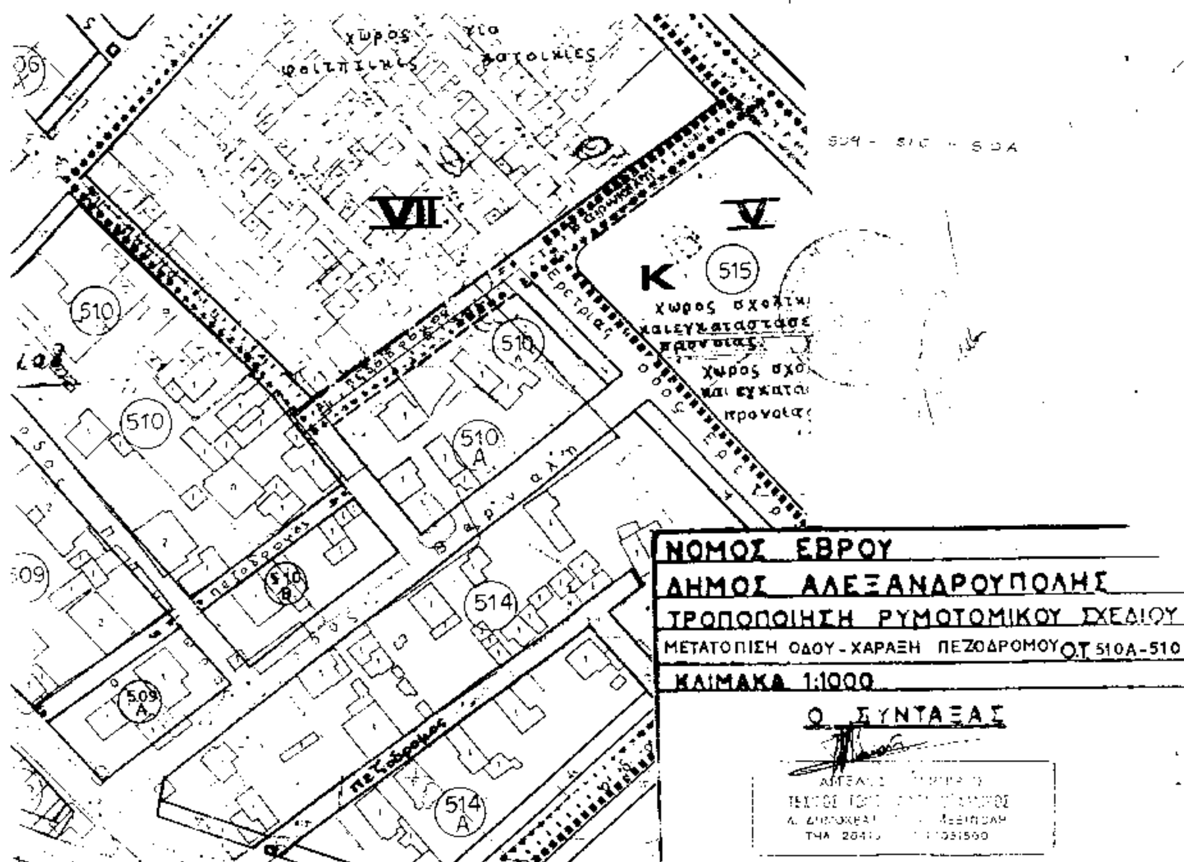

Αριθ. 1125/412 (4)

Τροποποίηση Ρ.Σ. Καλαμάτας Ν. Μεσσηνίας στο Ο.Τ. 154, ως προς τη μετατόπιση Κοινοχρήστου χώρου.

Ο ΠΕΡΙΦ/ΚΟΣ Δ/ΝΤΗΣ Ν. ΜΕΣΣΗΝΙΑΣ

Έχοντας υπόψη:

1. Τις διατάξεις του από 17.7.1923 Ν. Δ/τος «περί σχεδίων Πόλεων» όπως μεταγενέστερα τροποποιήθηκαν και συμπληρώθηκαν και ειδικότερα τα άρθρα 3 και 70.

2. Τις διατάξεις του Α.Ν. 314/68 «περί παροχής στον Υπουργό Βορείου Ελλάδας και τους Νομάρχες της χώρας αρμοδιοτήτων επί θεμάτων εγκρίσεων επεκτάσεως και τροποποιήσεως σχεδίων Πόλεων και Οικισμών (ΦΕΚ 47/Α/68) όπως τροποποιήθηκαν με το Ν.Δ/γμα 1018/71 (ΦΕΚ 220/Α/71) και με την παρ. 3 του άρθρου 34 του Ν. 1577/85 (ΦΕΚ 210/Α/85).

3. Τις Διατάξεις του Π. Δ/τος 183/1986 (ΦΕΚ 70/Α/86) με το οποίο μεταβιβάζονται αρμοδιότητες στους Νομάρχες της χώρας.

4. Το άρθρο 29Α του Ν. 1558/85 που προστέθηκε με το άρθρο 27 του Ν. 2081/92.

5. Το ισχύον ρυμοτομικό Σχέδιο.

6. Τις με αριθμ. 302/94 και 496/94 αποφάσεις του Δημοτικού Συμβουλίου Καλαμάτας με την οποία αποφασίστηκε η τροποποίηση του Ρυμοτομικού Σχεδίου.

7. Την θετική γνωμοδότηση του ΣΧΟΠ Ν. Μεσσηνίας, όπως διατυπώθηκε στο Πρακτικό με αριθμ. Νο 1 της από 8.2.1995 συνεδριάσεως, αποφασίζουμε:

1. Τροποποιούμε το Ρ.Σ. Καλαμάτας, στο Ο.Τ. 154, ως προς τη μετατόπιση του Κοινοχρήστου χώρου.

Όπως αυτό φαίνεται στο συνημμένο πρωτότυπο Τοπογραφικό Διάγραμμα σε κλ. 1:500 που θεωρήθηκε από τον Προϊστάμενο του ΤΠ και ΠΕ Ν. Μεσσηνίας και συνοδεύει την απόφαση αυτή.

2. Κάλυψη δαπάνης.

Από τις διατάξεις αυτής της απόφασης δεν προκαλείται δαπάνη σε βάρος του Δημοτικού προϋπολογισμού.

3. Η ισχύς της απόφασης αυτής αρχίζει από την δημοσίευση της στην Εφημερίδα της Κυβέρνησης.

Η απόφαση αυτή να δημοσιευθεί στην Εφημερίδα της Κυβερνήσεως.

Καλαμάτα, 3 Μαρτίου 1995

Ο Περιφερειακός Δ/ντής

ΚΩΝ. ΣΤΑΦΥΛΛΑΣ

ΤΟΠΟΓΡΑΦΙΚΟ . ΔΙΑΓΡΑΜΜΑ

ΤΡΟΠΟΠΟΙΗΣΗ ΣΤΟ Ο.Τ. 154 Ρ.Σ. ΚΑΛΑΜΑΤΑΣ
ΩΣ ΠΡΟΣ ΤΗ ΜΕΤΑΤΟΠΙΣΗ Κ.Χ.

ΜΕΘΟΔΟΣ ΤΑΧΥΜΕΤΡΙΚΗ
ΚΛΙΜΑΚΑ 1: 500

ΟΔΟΣ ΑΡΙΣΤΟΤΕΛΟΥΣ
ΟΔΟΣ ΒΥΡΩΝΟΣ
ΟΔΟΣ ΑΚΡΙΤΑ
ΟΔΟΣ ΠΛΑΤΩΝΟΣ
Ο.Τ. 154

ΠΙΝΑΚΑΣ ΙΔΙΟΚΤΗΤΩΝ

1.	ΑΝΔΡΕΑΚΟΣ ΚΩΣΤΑΣ ΚΑΙ ΕΛΕΝΗ	(1,2,3,4,5,6,7,8,9,1)
2.	ΛΑΠΠΑ ΑΙΚΑΤΕΡΙΝΗ	(14,3,4,5,10,11,12,13,14)
3.	ΚΑΡΑΜΠΑΤΣΟΣ ΓΕΩΡΓΙΟΣ	(13,12,11,15,16,17,13)
4.	ΚΟΥΤΡΑΦΟΥΡΗΣ ΙΩΑΝΝΗΣ	(17,16,15,21,20,19,18,17)
5.	ΚΟΥΤΡΟΣ ΛΑΜΠΡΟΣ	(21,20,19,22,23,24,21)
6.	ΑΡΦΑΝΑΚΗΣ ΤΑΣΟΣ ΚΑΙ ΦΩΤΗΣ	(29,30,25,26,27,28,29)
7.	ΑΡΦΑΝΑΚΗΣ ΠΑΝ/ΤΗΣ	((27,32,31,28,27)
8.	ΜΑΜΟΥΝΕΑΣ ΠΑΝ/ΤΗΣ	(34,33,31,32,34)
9.	ΑΡΦΑΝΑΚΗΣ ΝΙΚ. ΚΑΙ ΠΑΝ/ΤΗΣ	(33,35,36,37,38,29,28,31,33)

ΑΠΟΣΠΑΣΜΑ ΣΧΕΔΙΟΥ Π.16.02
ΚΛΙΜ 1:1000

ΥΠΟΜΝΗΜΑ

ΙΣΧΥΕΝ ΜΕΤΑ ΤΗΝ ΤΡΟΠΟΠΟΙΗΣΗ Κ.Χ.
(Ε.Δ.Β.10.11.15.21.24.23.22.25.30.29.38 Κ.Θ.Η.Ε)

ΚΑΤΑΡΓΟΥΜΕΝΟΣ Κ.Χ.
(40.2.Δ.23.23΄.25.30.Ε.40)

ΔΙΑΜΟΡΦΩΜΕΝΟΣ Κ.Χ (ΜΗ ΕΓΚΕΚΡΙΜΕΝΟΣ)
(Β.Α.Θ.Δ.6.5.Β.10.11.15.21.24.23.22.25.30.29.38.Κ.37.36.35.8)

ΕΛΛΗΝΙΚΗ ΔΗΜΟΚΡΑΤΙΑ
ΝΟΜΑΡΧΙΑ ΜΕΣΣΗΝΙΑΣ

Θε: Τροποποίηση Ρ.Σ. Καλαμάτας στο Ο.Τ.154, ως προς τη μετατόπιση Κοινοχρήστου Χώρου

ΣΥΝΤΑΧΘΗΚΕ
ΜΙΧΑΗΛ ΝΙΑΝΙΑΣ
ΑΡΧΙΤΕΚΤΩΝ

ΘΕΩΡΗΘΗΚΕ
3.3.1995
Ο ΠΡΟΪΣΤΑΜΕΝΟΣ ΤΠ & ΠΕ
ΚΑΜΟΥΤΣΗΣ
ΜΗΧ/ΚΟΣ

ΕΓΚΡΙΘΗΚΕ
Αρ. Απόφασης περιφερειακού Δ/ντη 1195/412/95
Καλ/τα 3.3.1995
Ο ΠΕΡΙΦΕΡΕΙΑΚΟΣ Δ/ΝΤΗΣ
ΚΩΝ. ΣΤΑΦΥΛΑΣ